Plan général de circulation

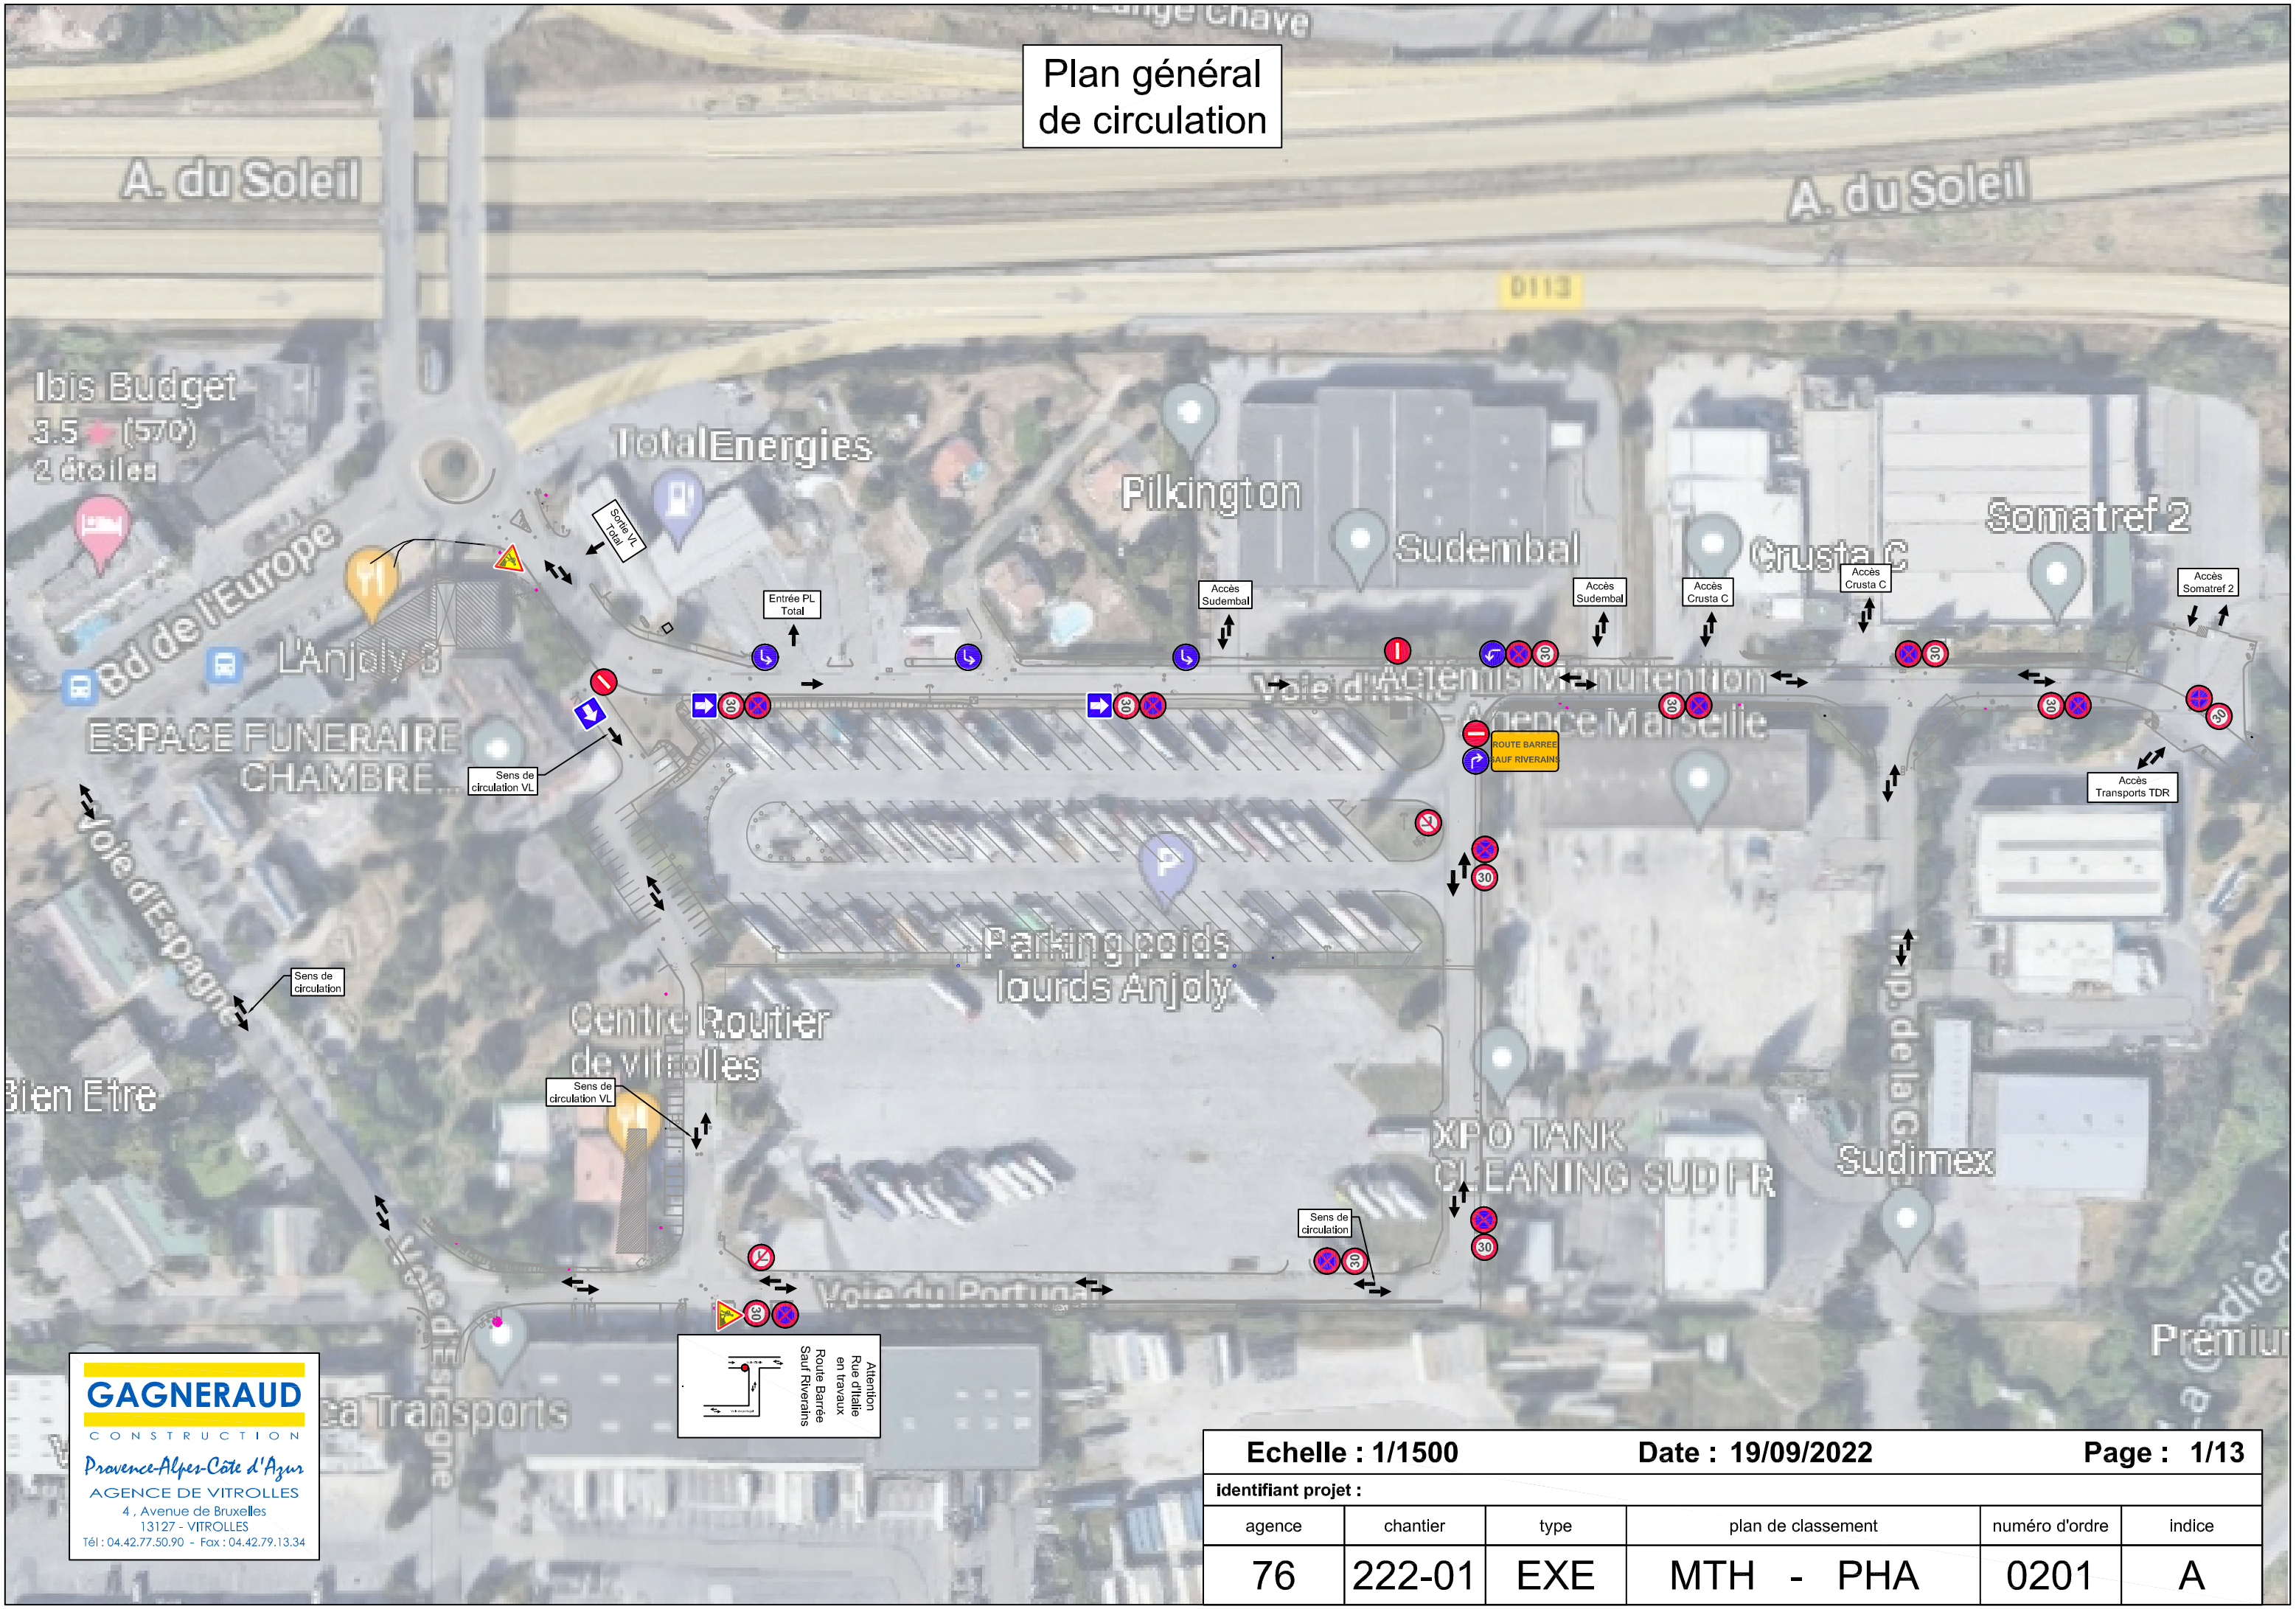

Echelle : 1/1500		Date : 19/09/2022		Page : 1/13	
identifiant projet :					
agence	chantier	type	plan de classement	numéro d'ordre	indice
76	222-01	EXE	MTH - PHA	0201	A